


4

3

2

1

Кровать Плазито Эвар,
ширина 450мм

 

B

B

Перв. примен.

Справ. №

A

A

Площ. и дата

Инд. № дубл.

Взам. инв. №

Площ. и дата

Инд. № дубл.

				Кровать Плазито Эвар, ширина 450мм, после испытаний			
Изм.	Лист	№ докум.	Подп.	Дата	Лит.	Масса	Масштаб
Разраб.	Якунин			01.10.2022		262,3	1:10
Пров.					Лист	1	Листов
Т. контр.							2
Нач. отд.							
Н. контр.							
Этб.							

4

3


2

1


1 Копировал

Формат А1


Стенка доковая 450мм – изображено (1 шт.)
Стенка доковая 450мм-01 – зеркальное отражение (1 шт.)
Материал: панель ДСП 16мм, цвет по согласованию с Заказчиком

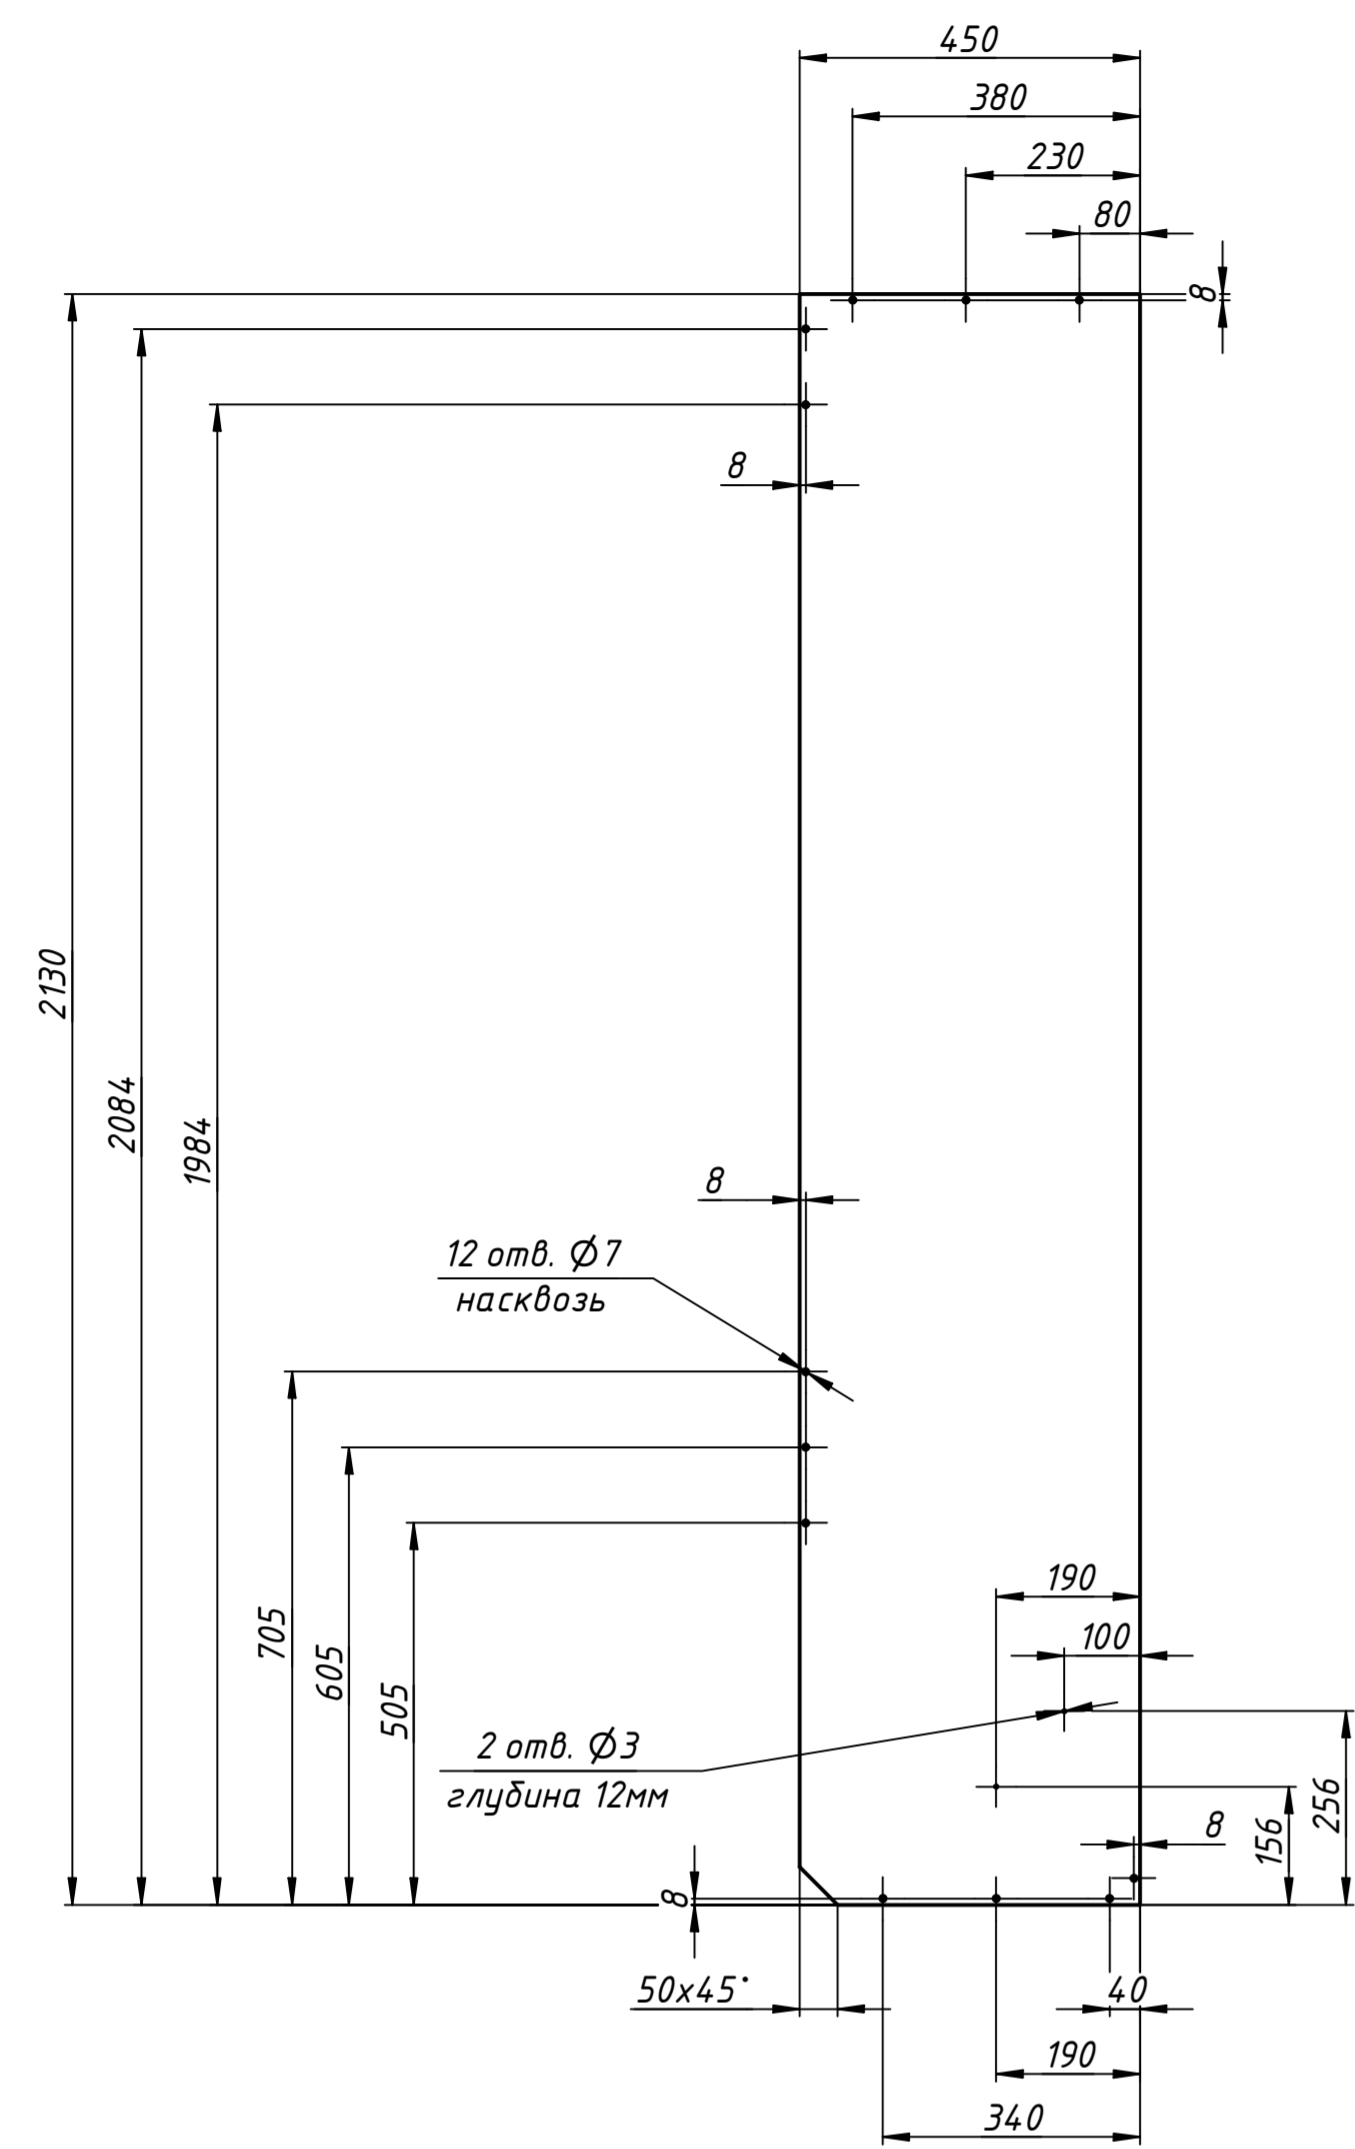


Доска нижняя 450мм – 1 шт.
Материал: панель ДСП 16мм, цвет по согласованию с Заказчиком

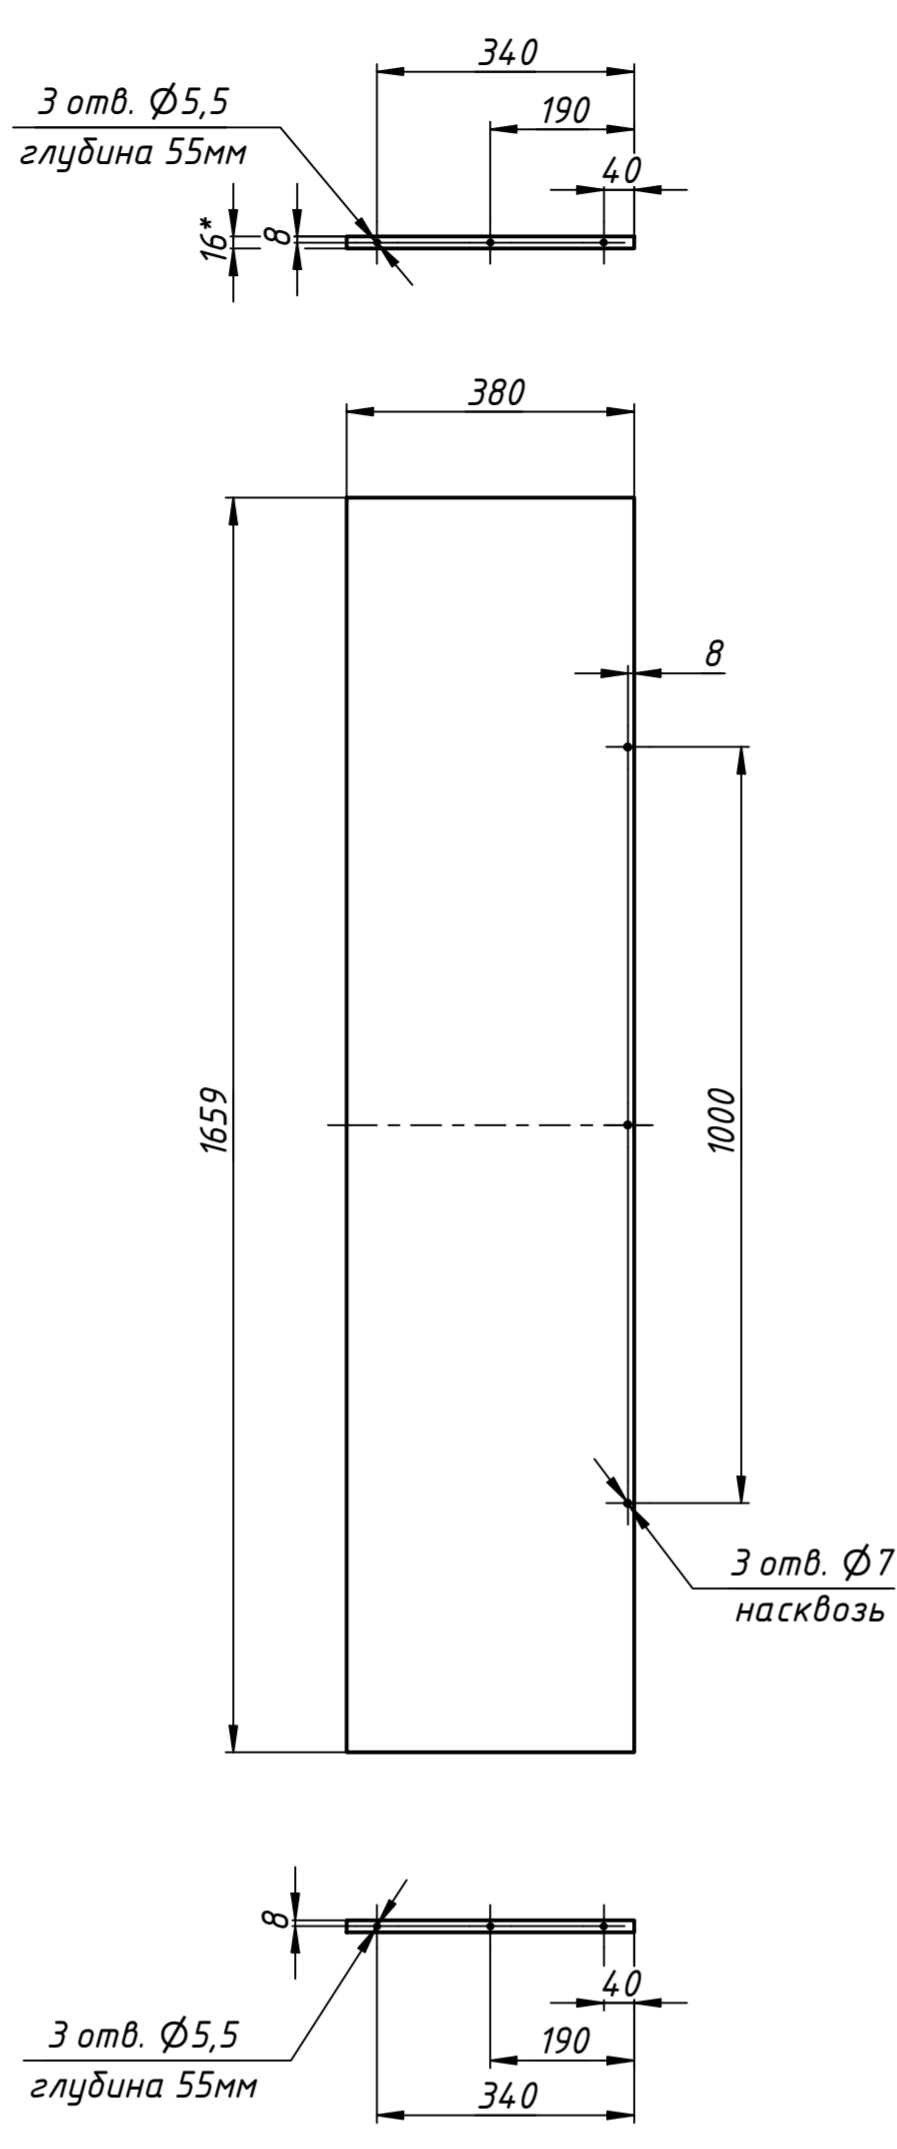


Перемычка нижняя 450мм – 1 шт.
Материал: панель ДСП 16мм, цвет по согласованию с Заказчиком

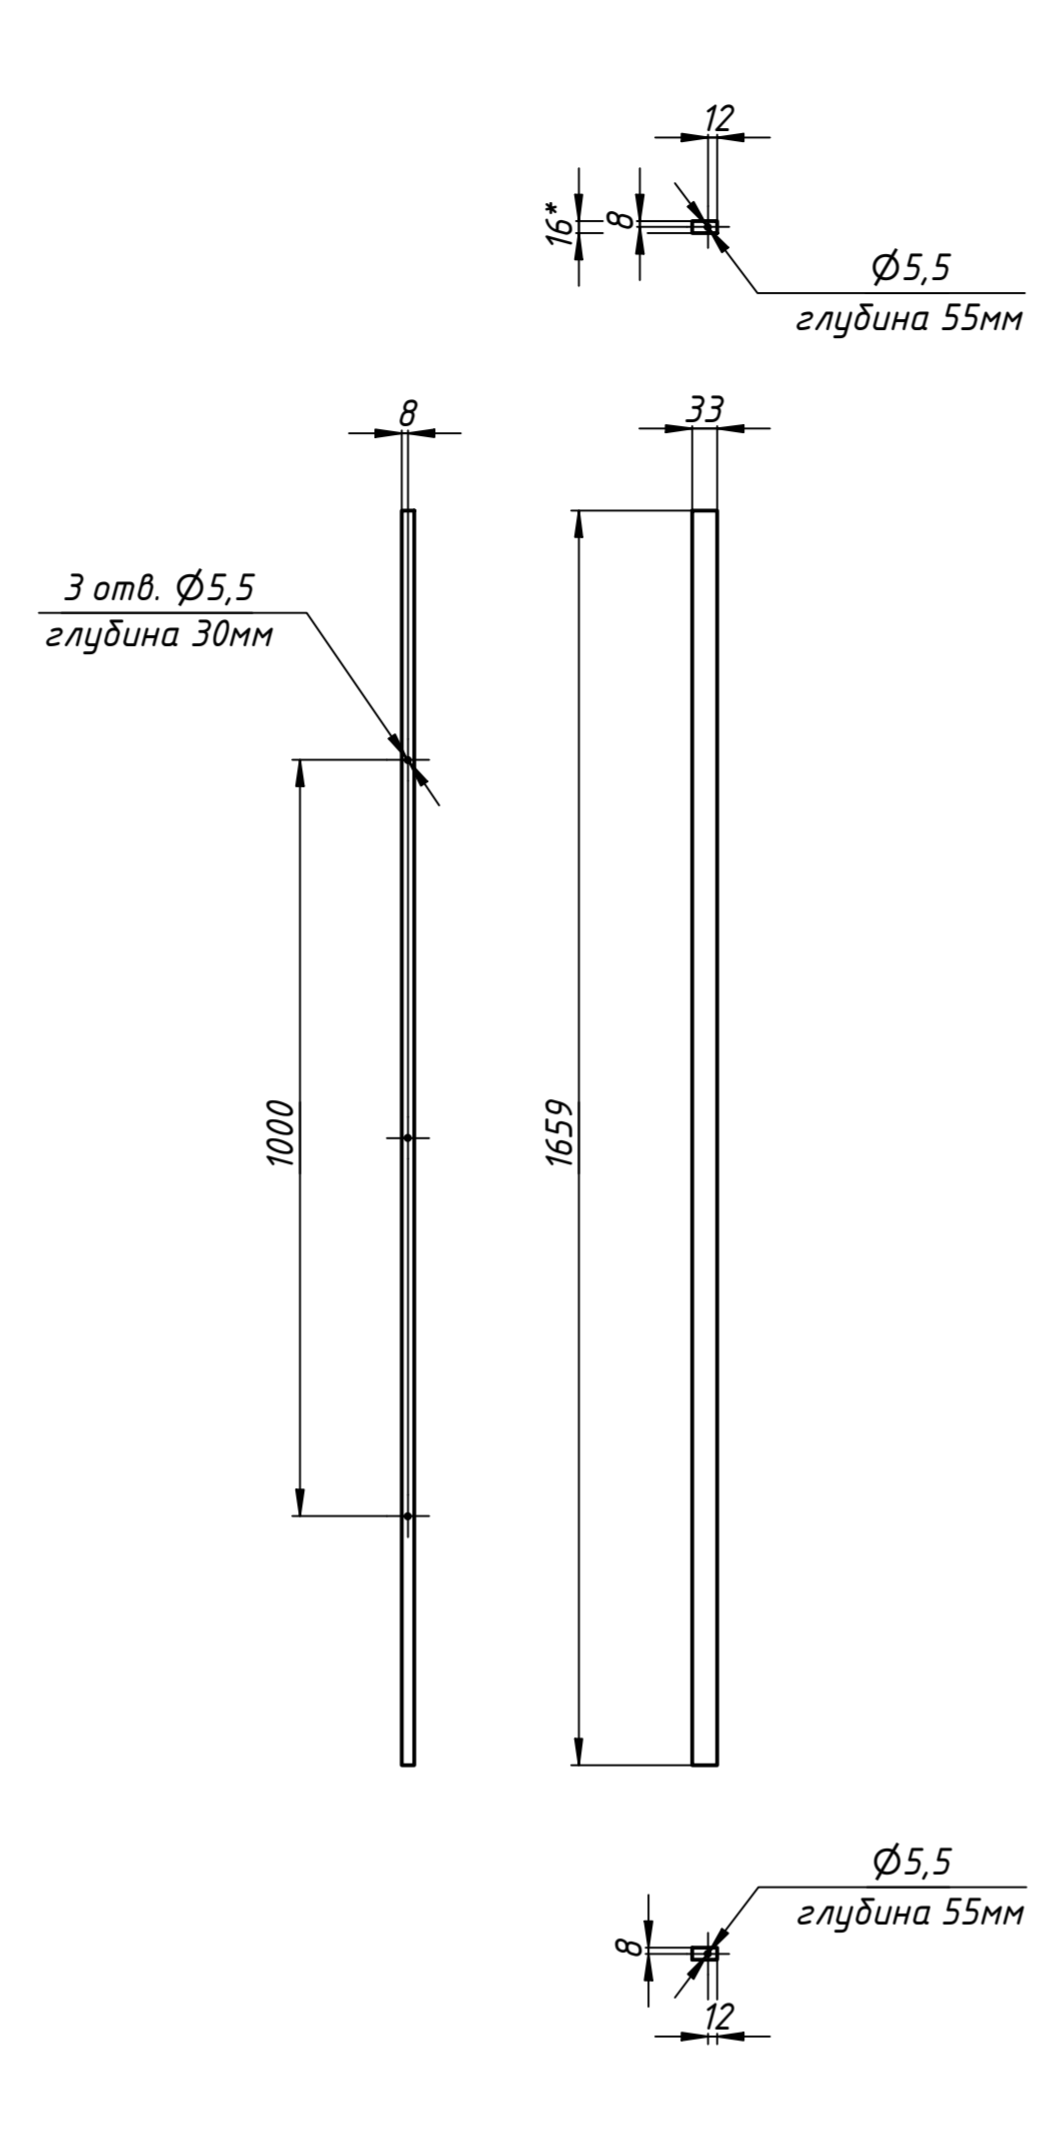


Перемычка средняя 450мм – 1 шт.
Материал: панель ДСП 16мм, цвет по согласованию с Заказчиком

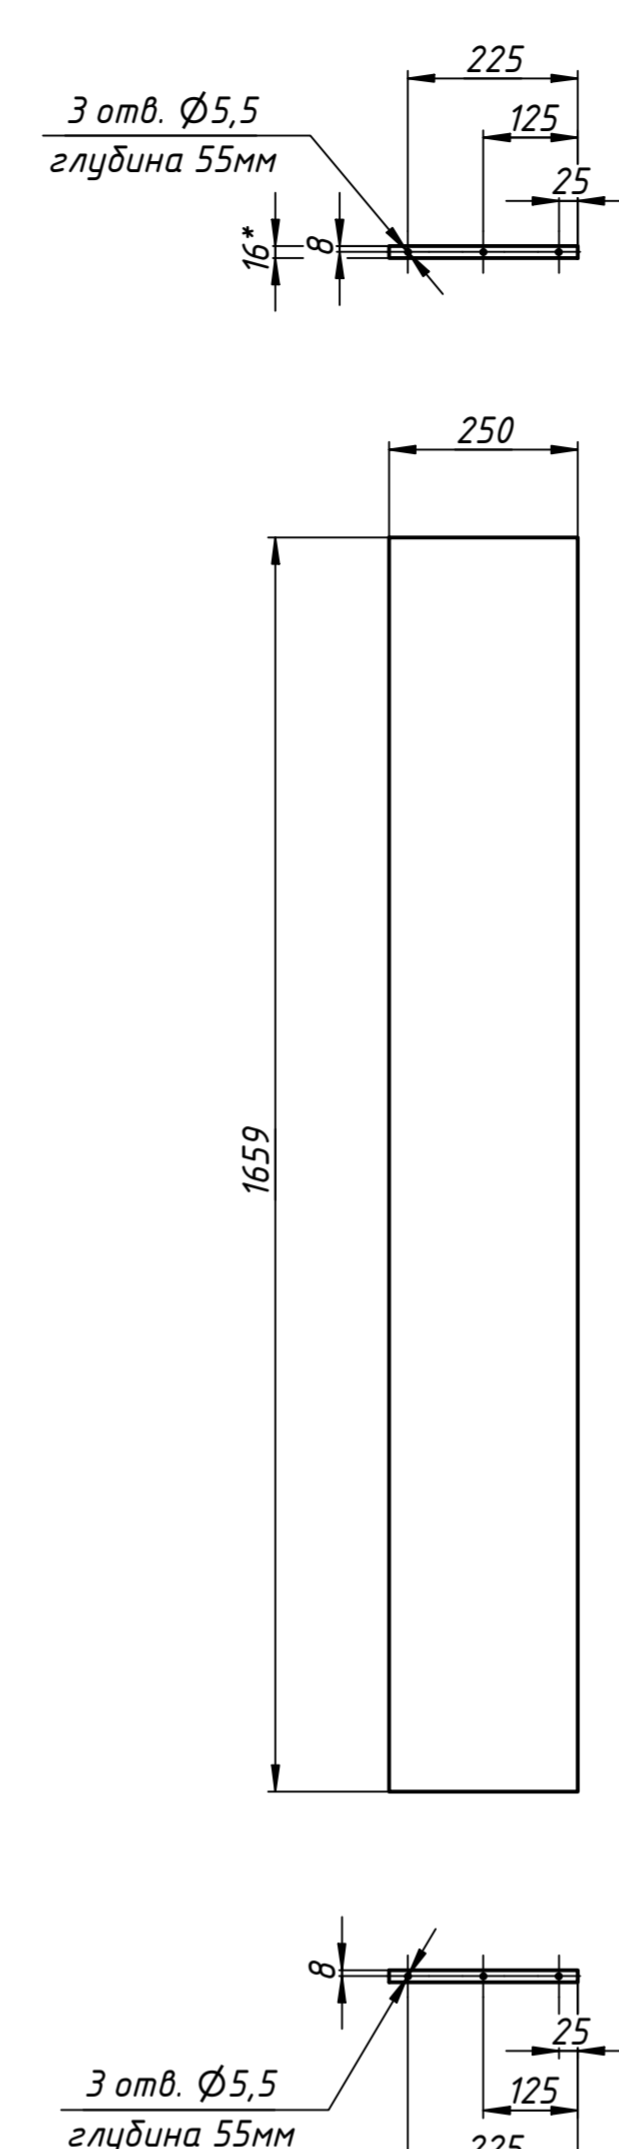


Перемычка верхняя 450мм – 1 шт.
Материал: панель ДСП 16мм, цвет по согласованию с Заказчиком

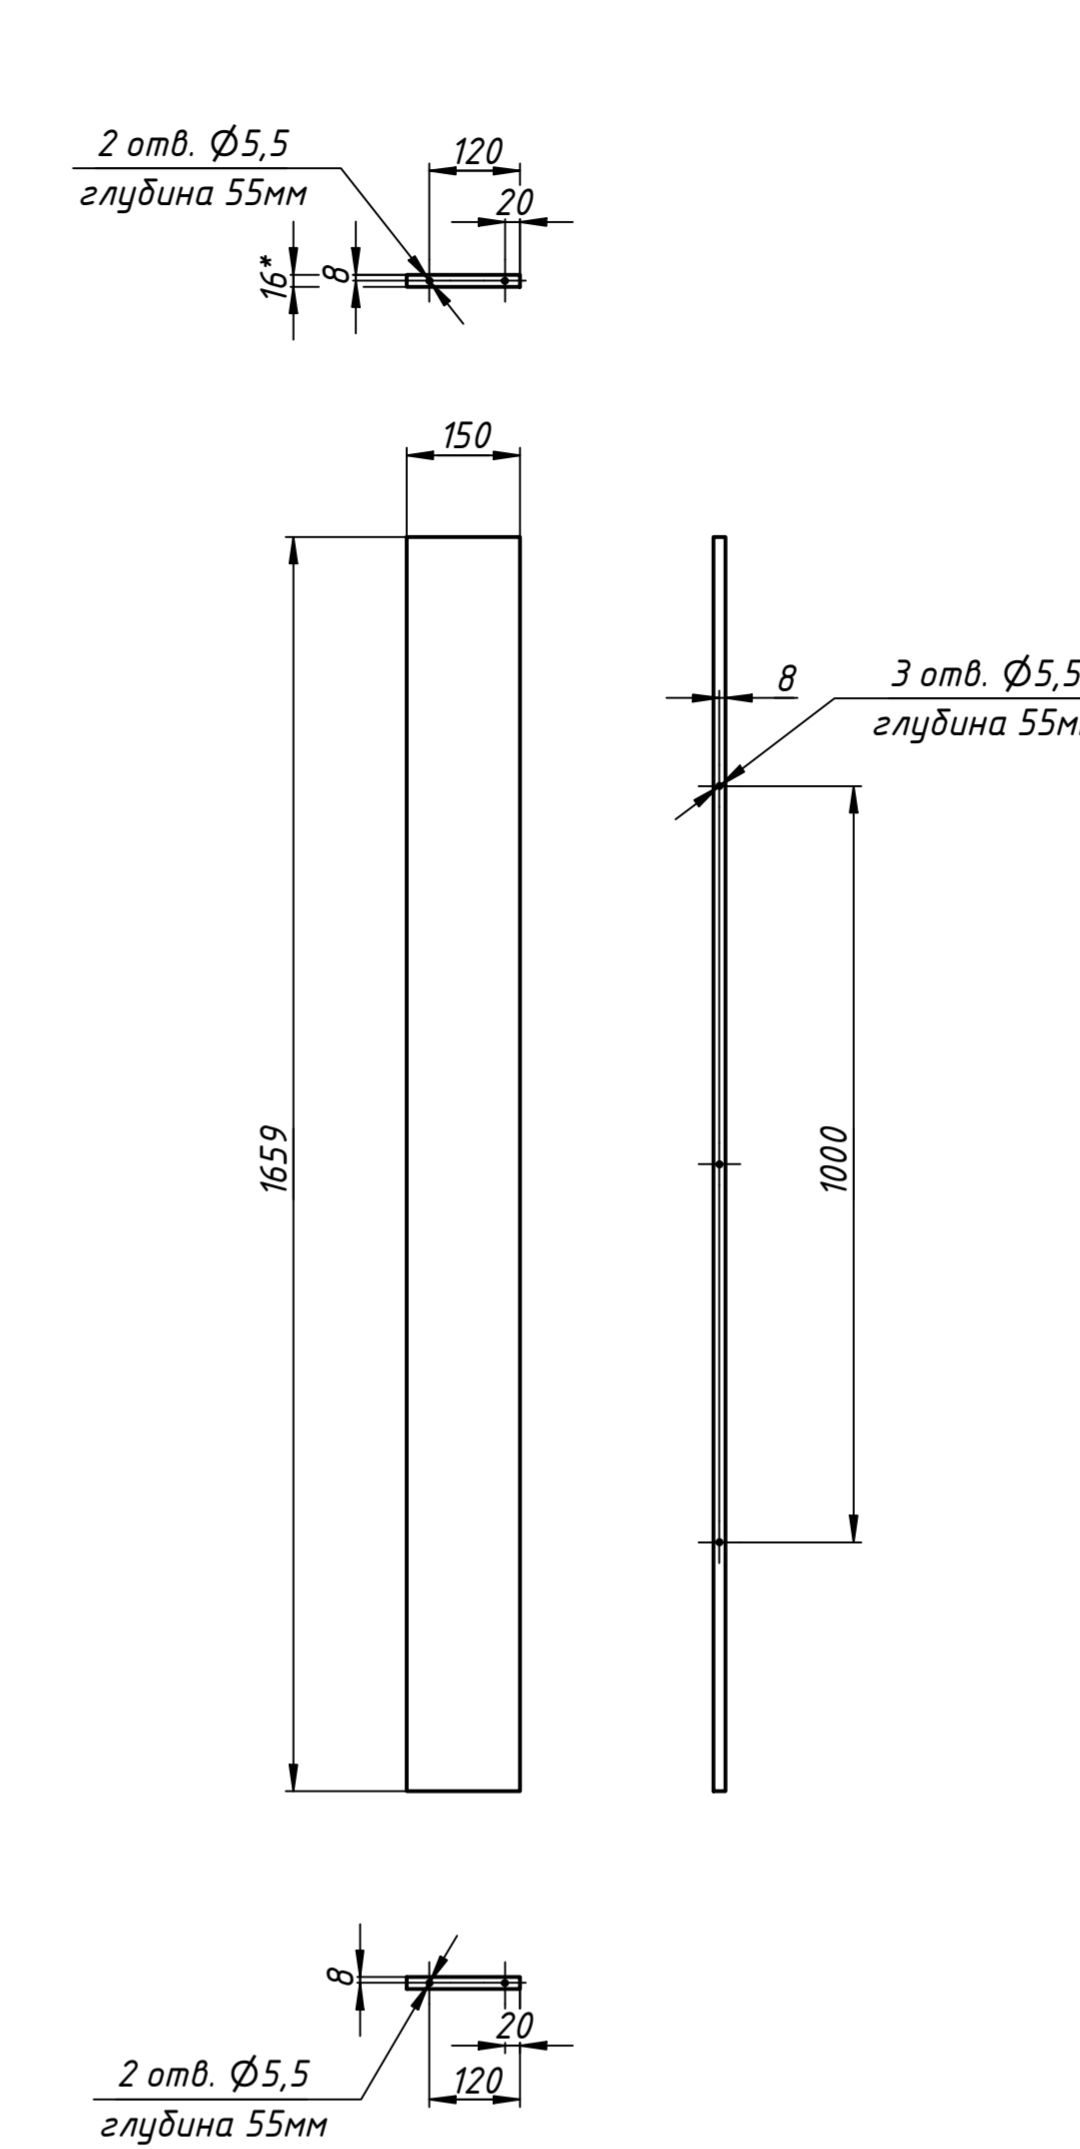


Доска верхняя 450мм – 1 шт.
Материал: панель ДСП 16мм, цвет по согласованию с Заказчиком

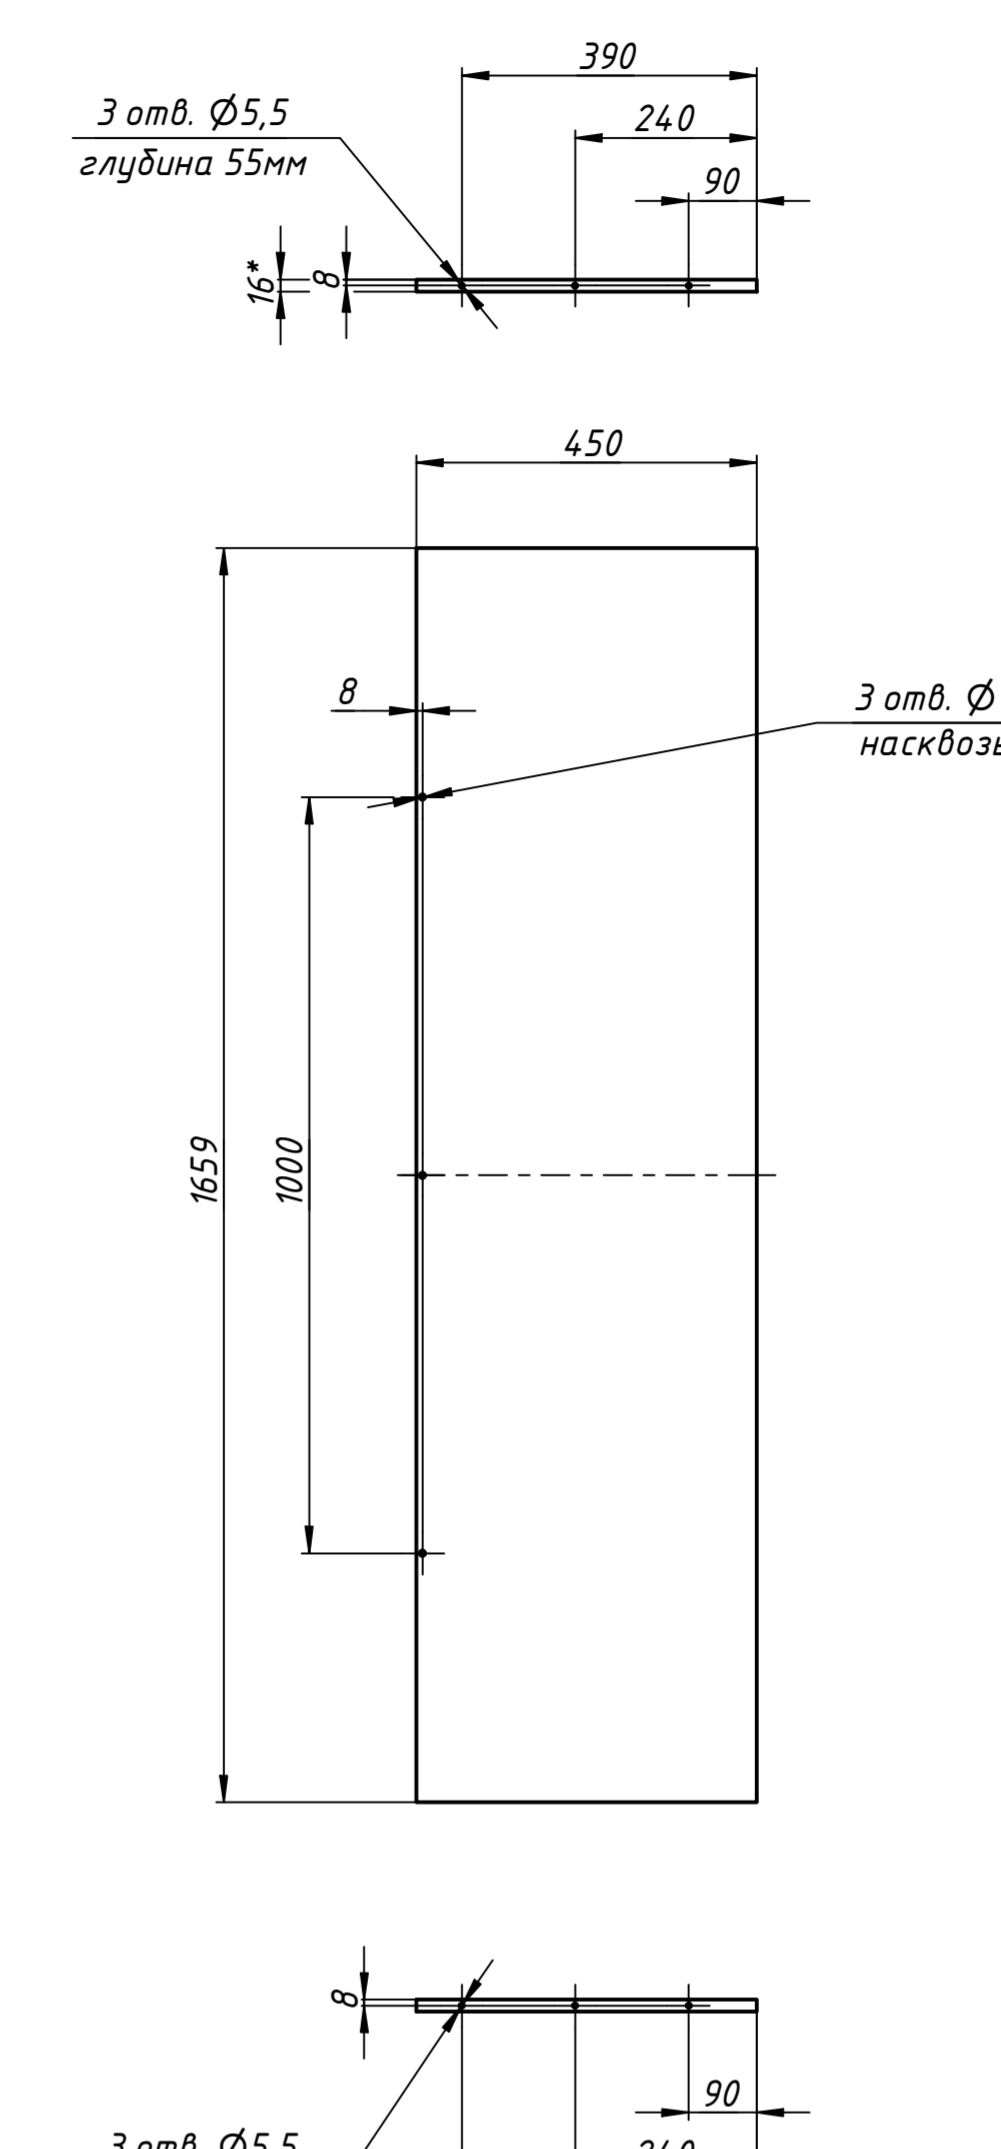


Опора для фасада нижнего – 1 шт.
Материал: панель ДСП 16мм, цвет по согласованию с Заказчиком

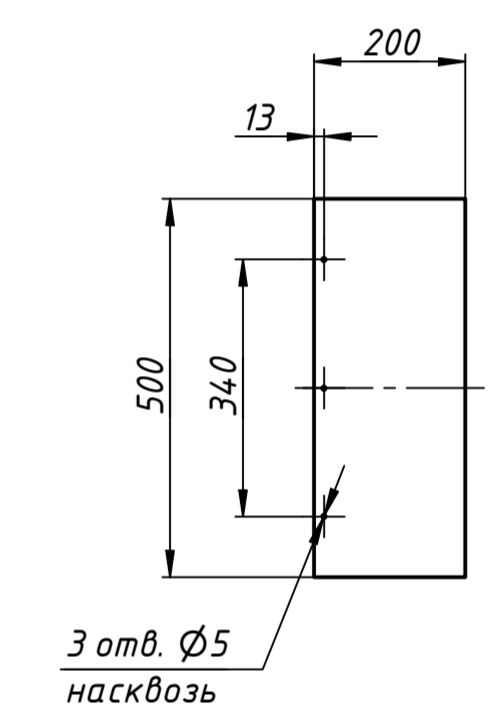


Полка 450мм – 1 шт.
Материал: панель ДСП 16мм, цвет по согласованию с Заказчиком

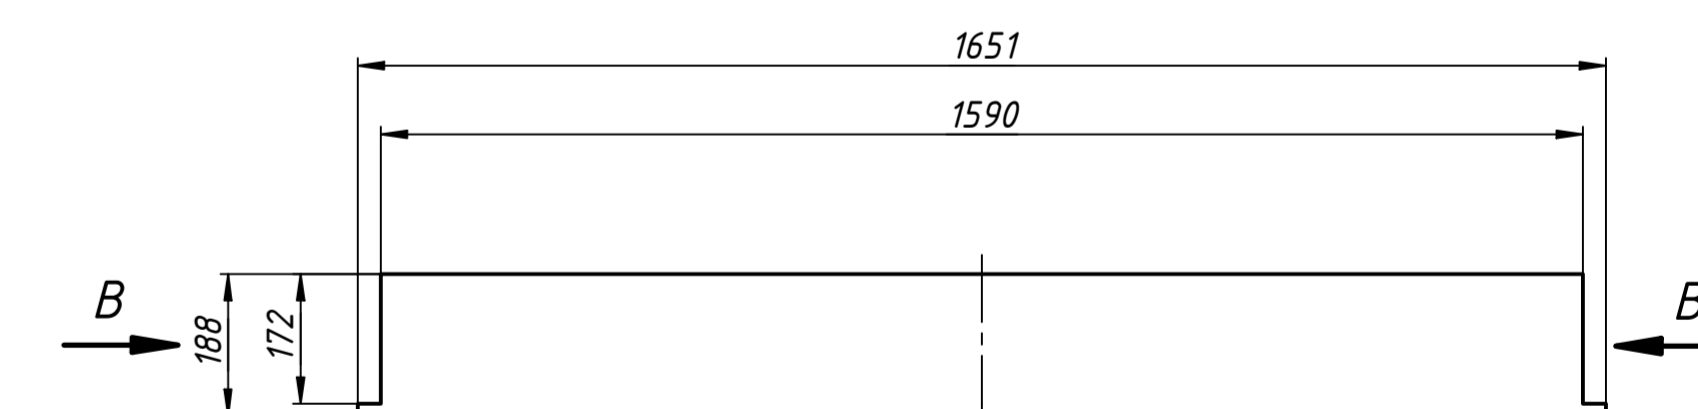

B (1:10)

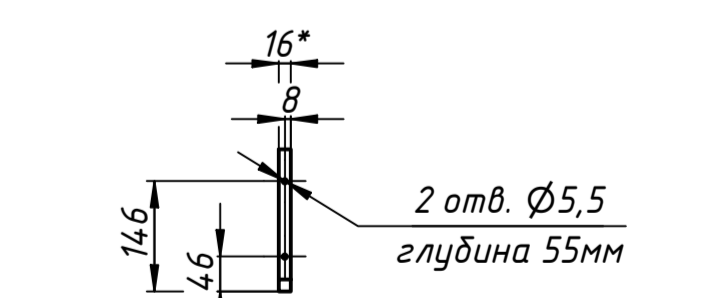


Полка 450мм-01 – 1 шт.
Материал: панель ДСП 16мм, цвет по согласованию с Заказчиком
Остальное – см. Полка 450мм

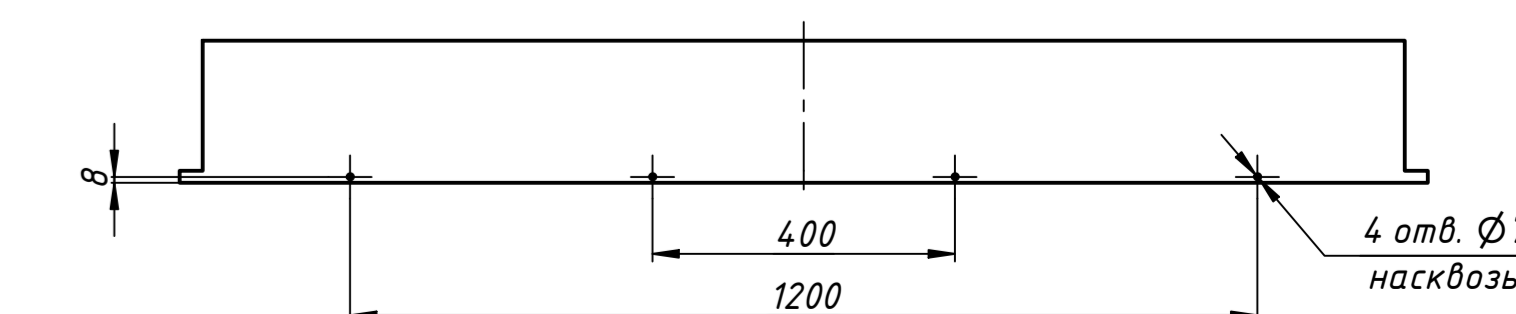


Материалы для неподвижного каркаса
Все наружные размеры панелей даны с учетом кромки 2мм по контуру

Материалы для подвижного каркаса
Все наружные размеры панелей даны с учетом кромки 2мм по контуру


Царга передняя 450мм – 1 шт.
Материал: панель ДСП 16мм, цвет по согласованию с Заказчиком

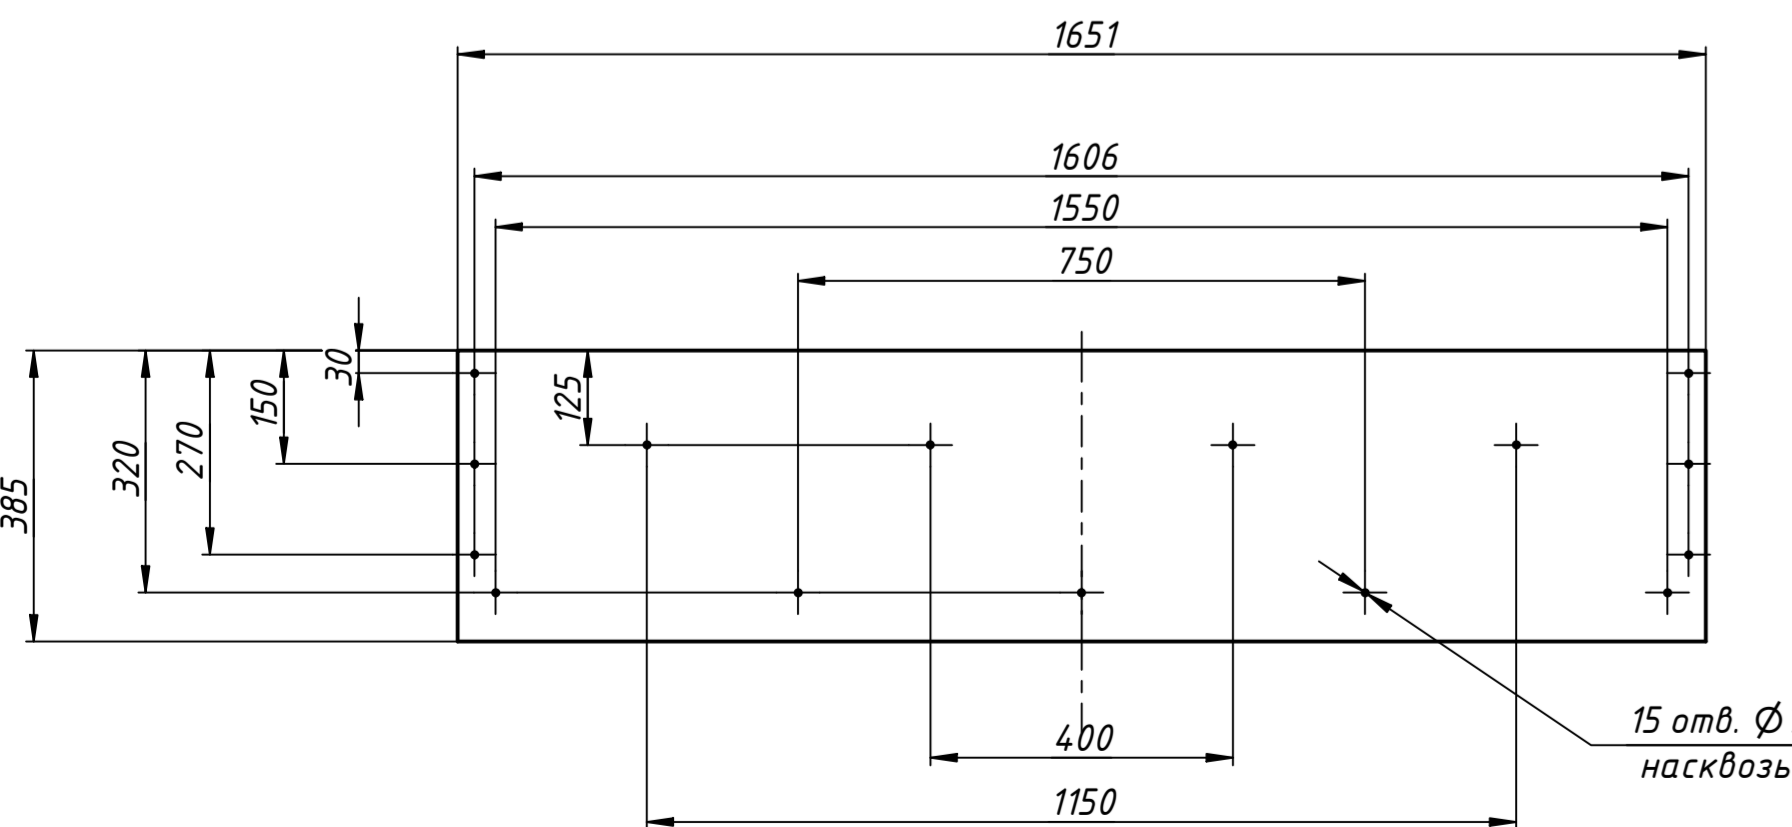


Царга доковая 450мм – 2 шт.
Материал: панель ДСП 16мм, цвет по согласованию с Заказчиком

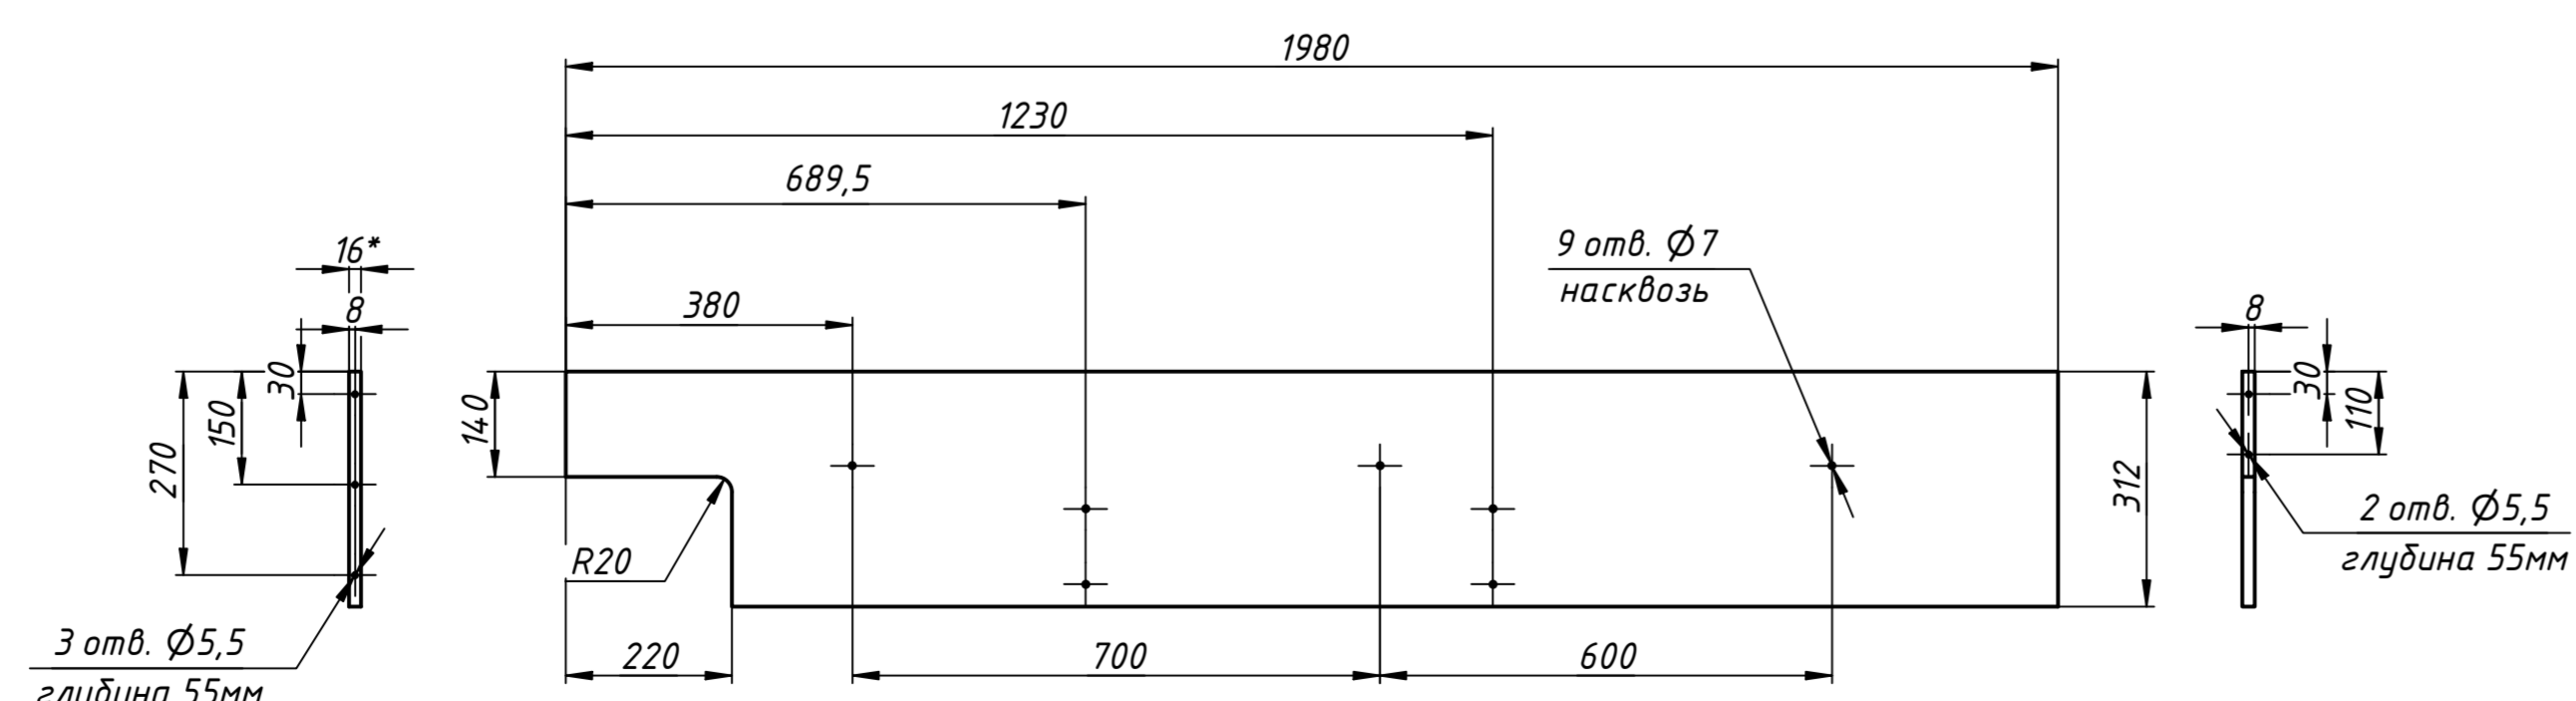

Царга задняя 450мм – 1 шт.
Материал: панель ДСП 16мм, цвет по согласованию с Заказчиком

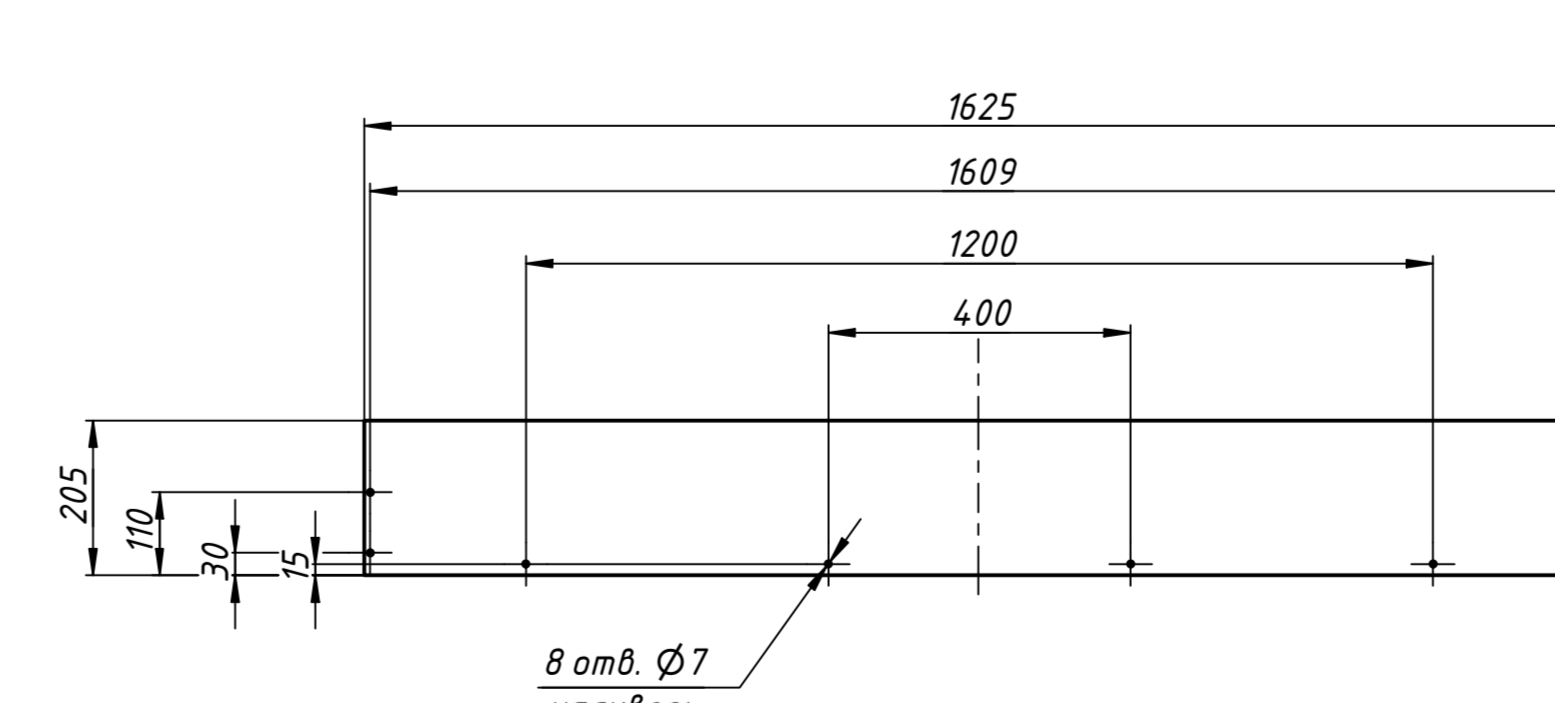

Фасадная панель верхняя 450мм – 1 шт.
Фасадная панель средняя 450мм – 1 шт.
Фасадная панель нижняя 450мм – 1 шт.
Материал: панель ДСП 16мм, цвет по согласованию с Заказчиком

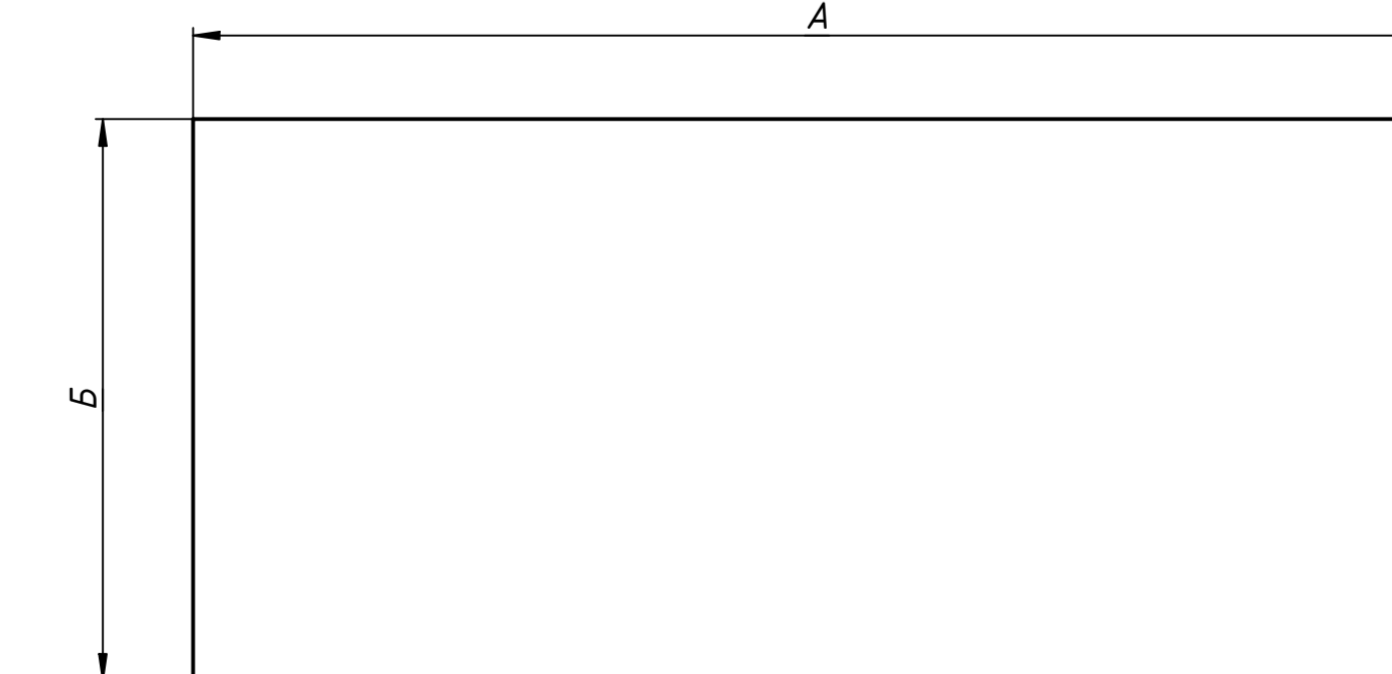

Наименование	А, мм	Б, мм
Верхняя	1651	742
Средняя	1651	518
Нижняя	1651	650

* Размеры для справок.

Кровать Плазидо Эвар, ширина 450мм, после испытаний