

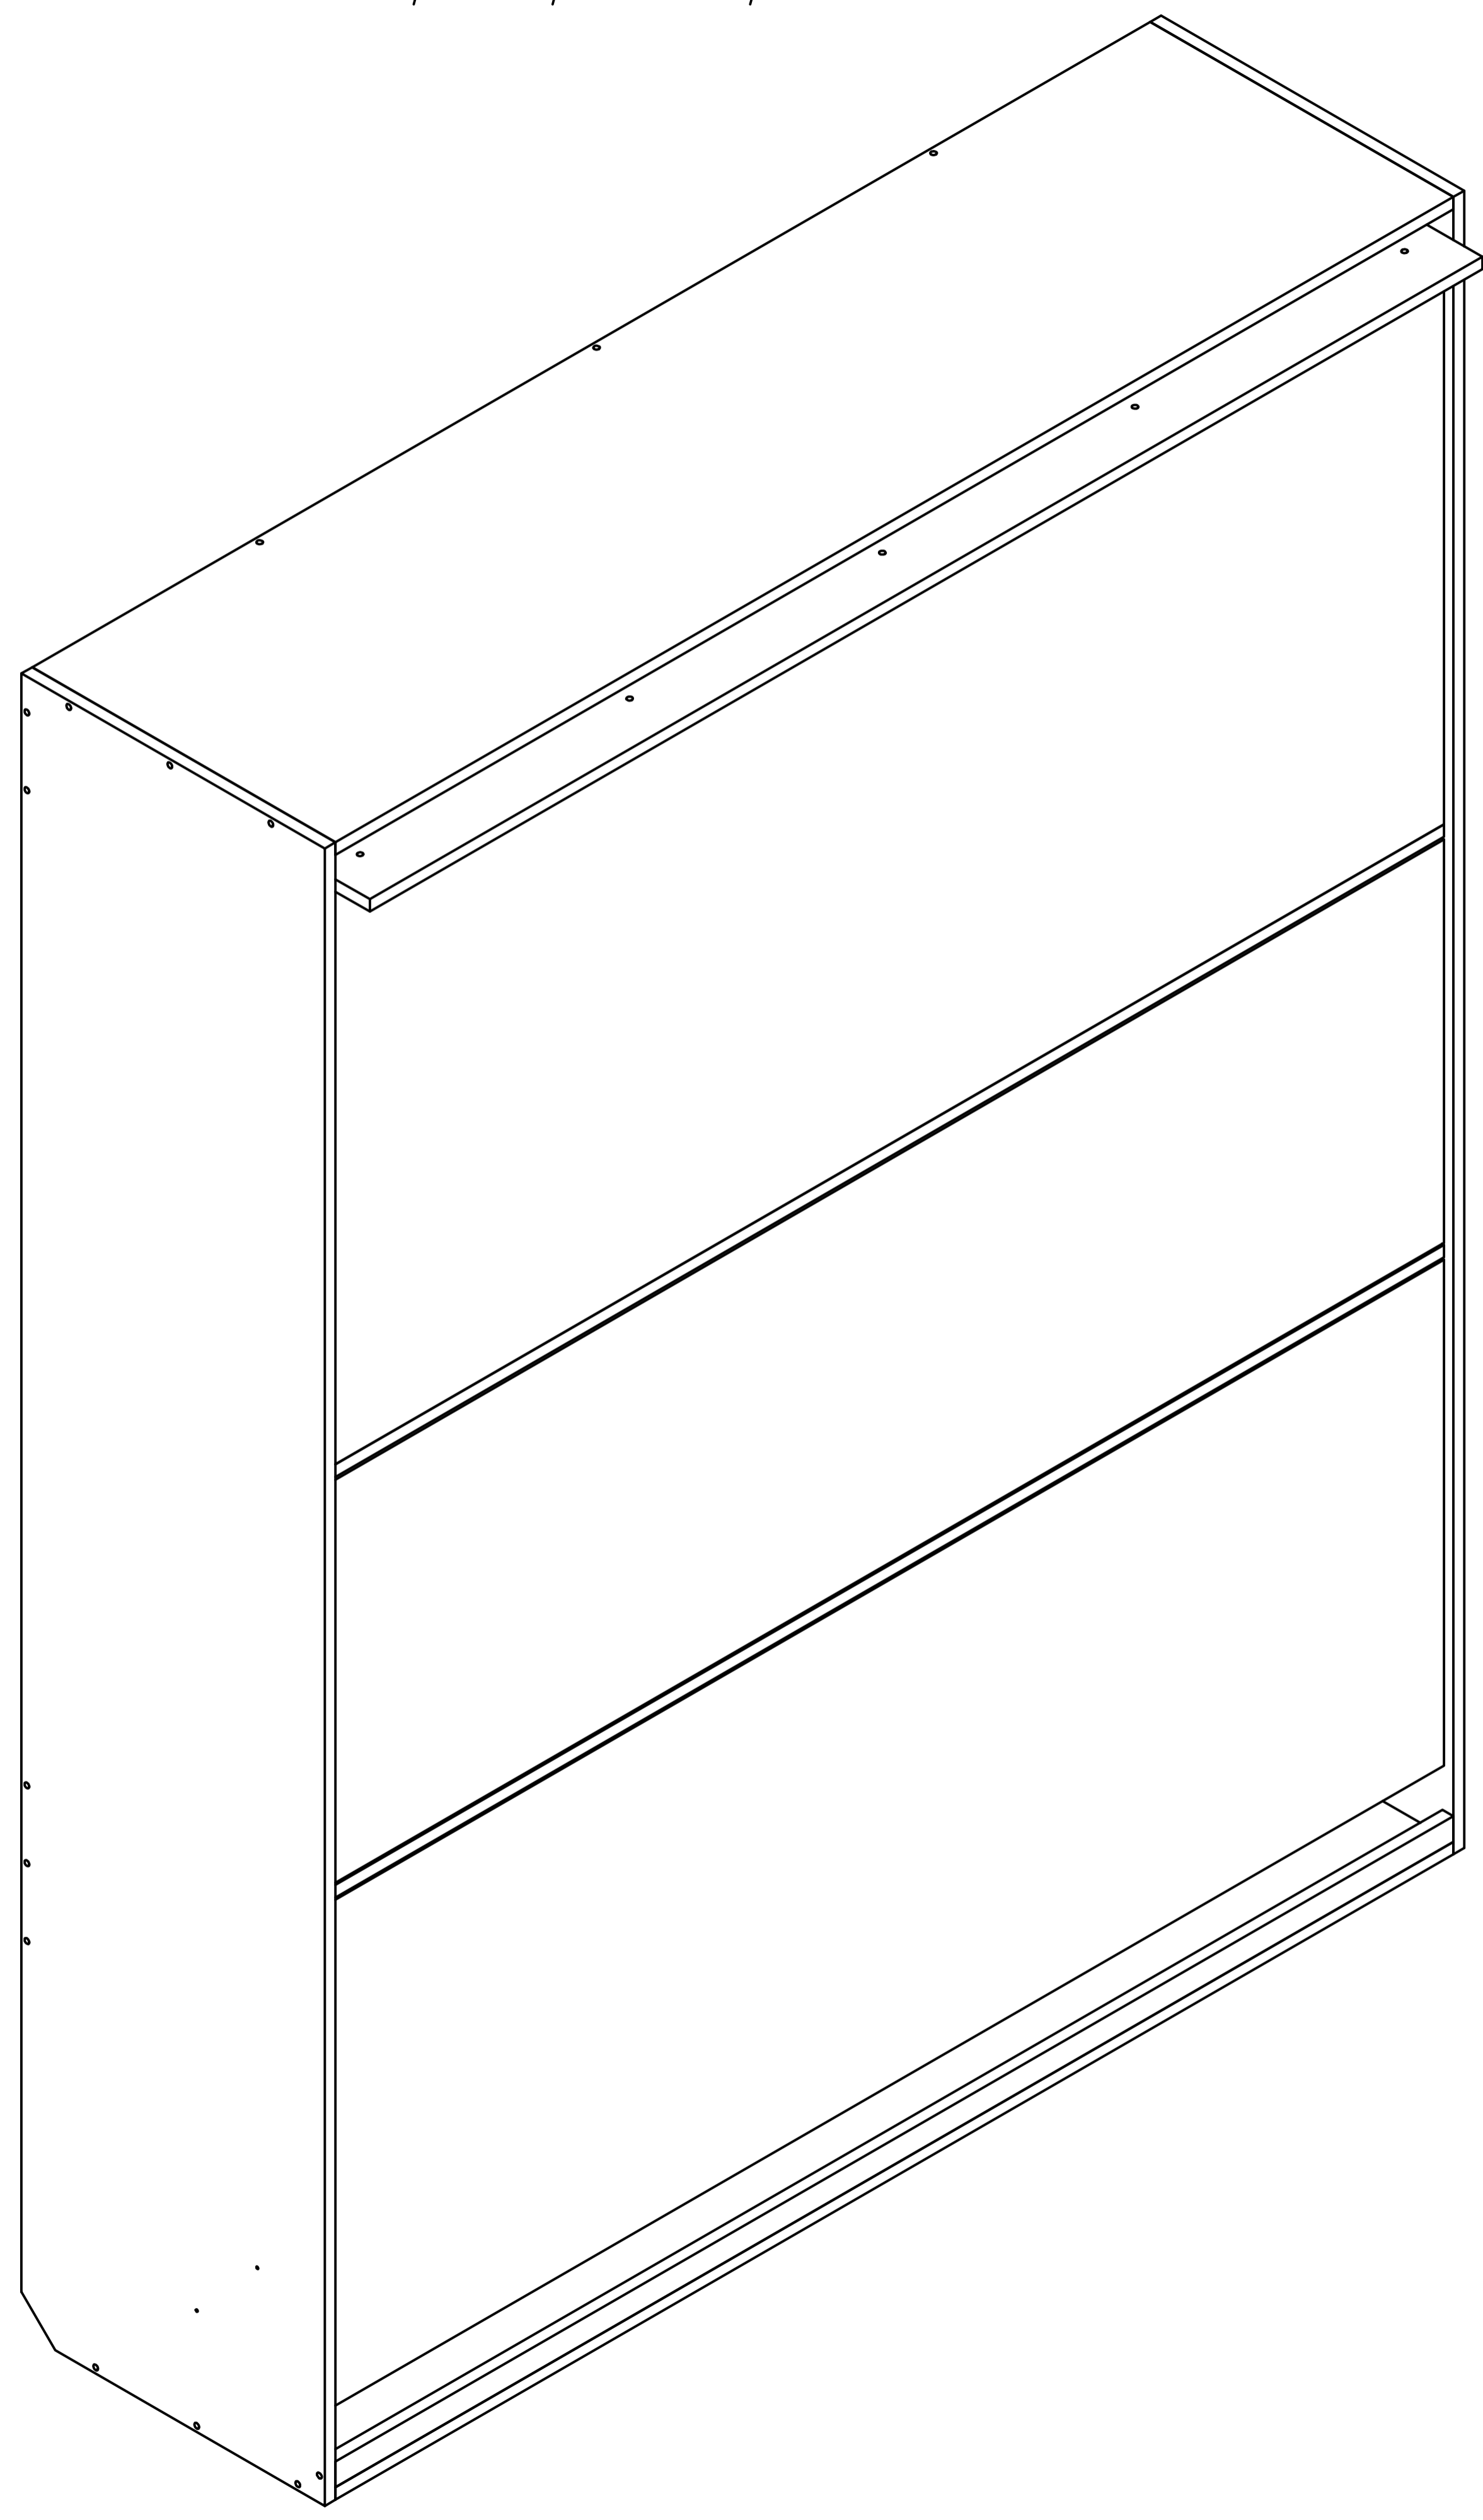


Изометрическая проекция  
Изображена кровать в закрытом положении

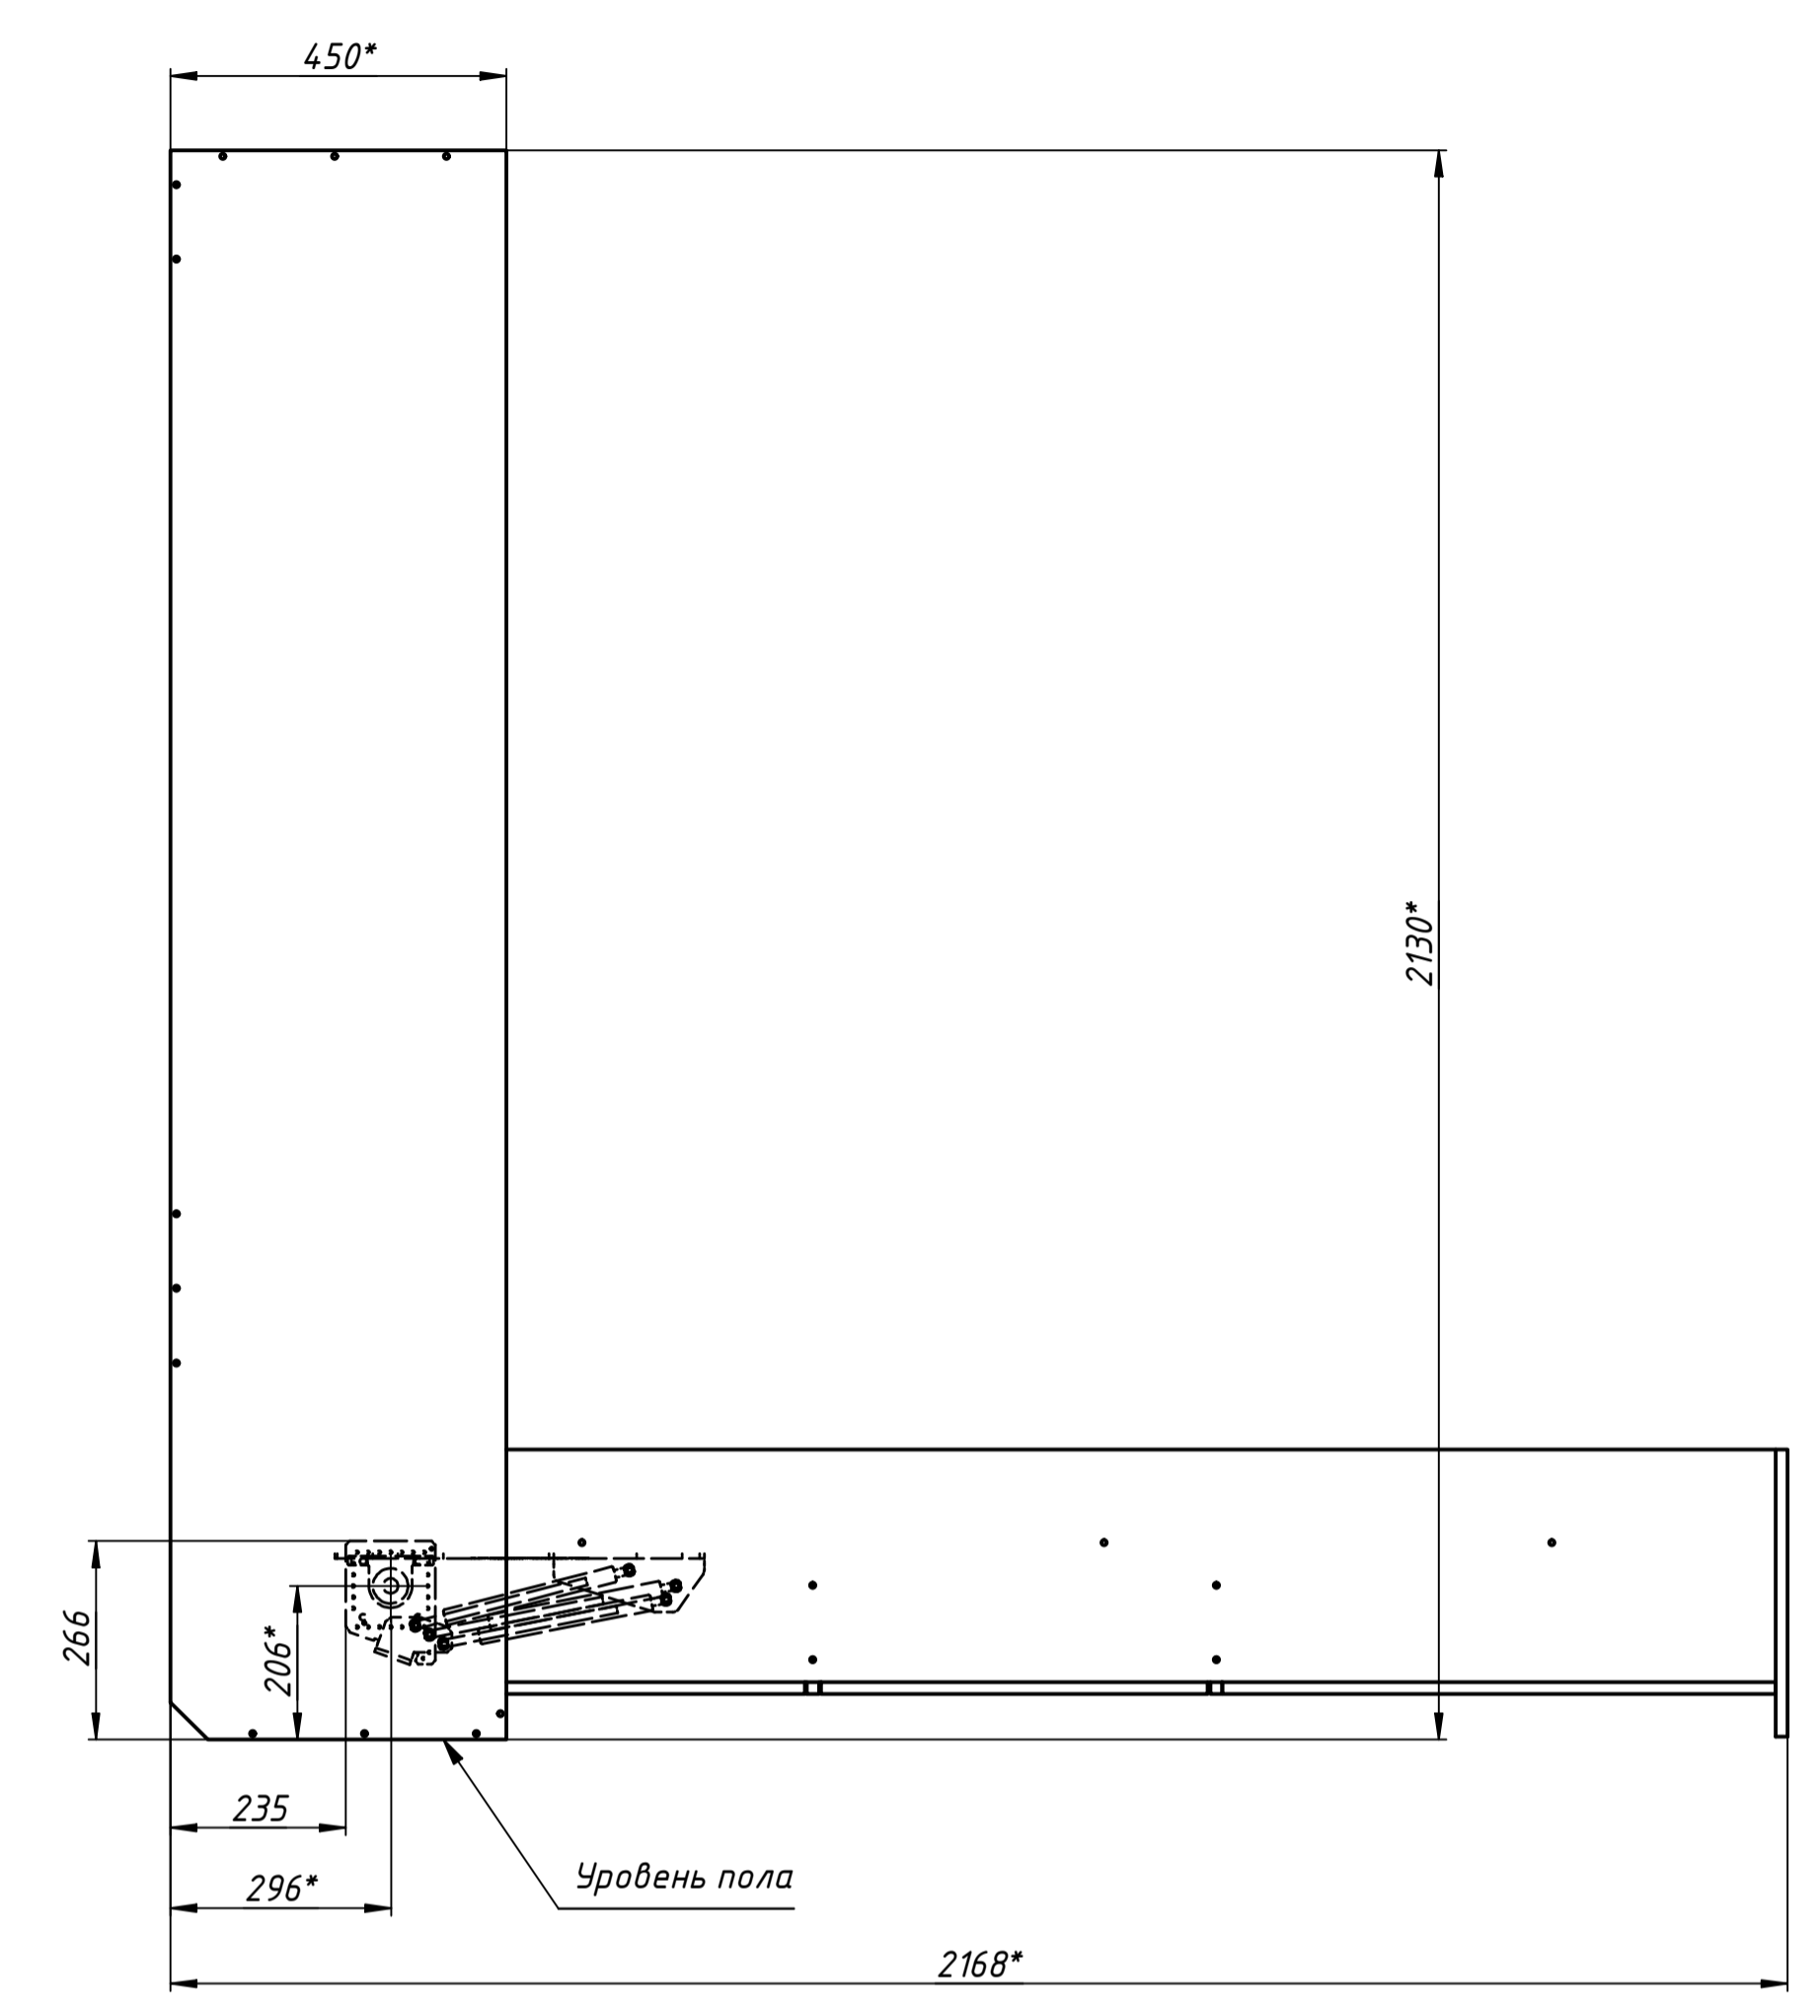

Изображена кровать в раскрытом положении

 

- 1. \* Размеры для справок.
- 2. Цветовое решение фасадов из ОДСП по согласованию с Заказчиком.

					Кровать Плазю 450мм		
Изм.	Лист	№ докум.	Подп.	Дата	Лит.	Масса	Масштаб
						-	1:5
Разраб.	Якунин				Лист Листов 1		
Пров.							
Т. контр.							
Нач. отд.							
Н. контр.							
Этб.							

Перв. примен.  
Справ. №  
А  
Лист № подл.  
Лист № в докум.  
Лист № в табл.  
Лист № в табл.  
Лист № в табл.